
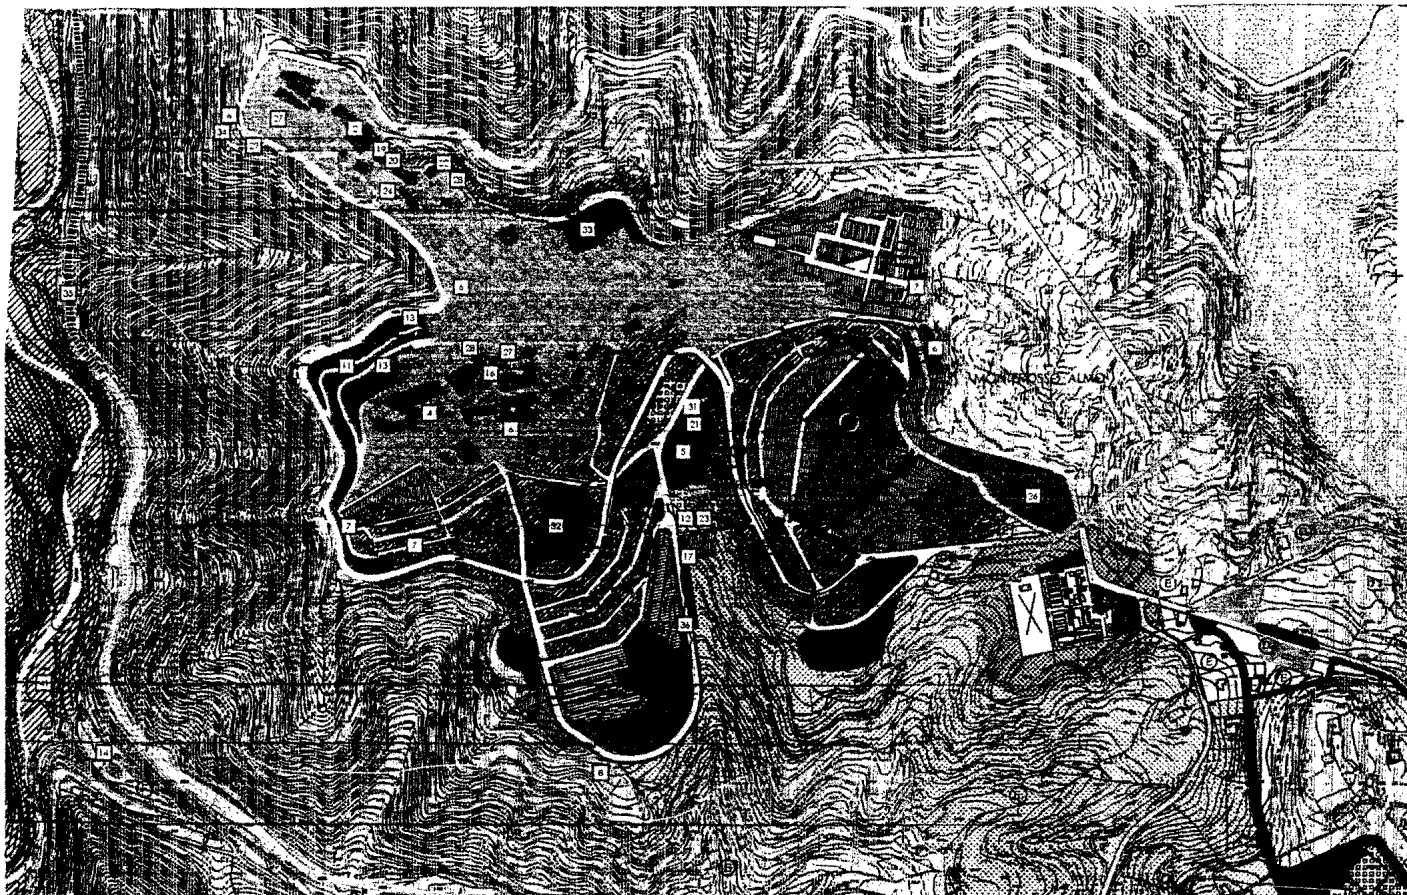


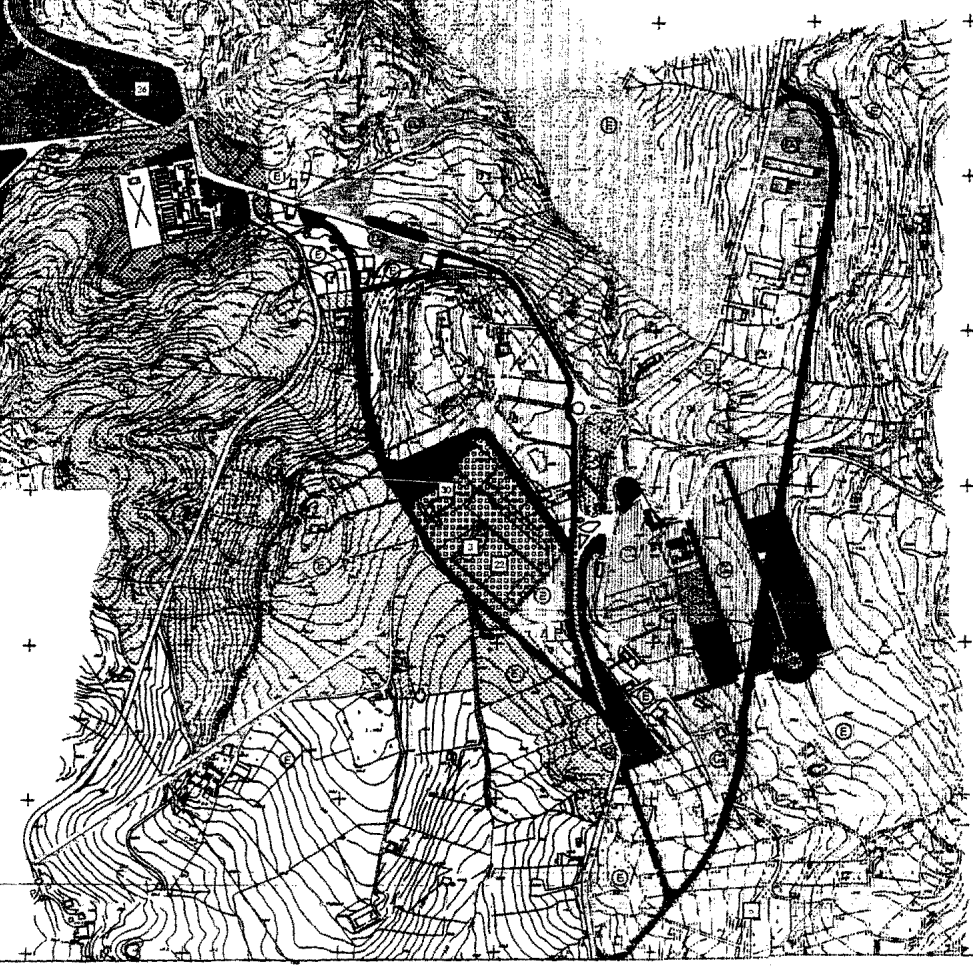

ELENCO DEGLI INTERVENTI DEL PROGRAMMA	
1	Predisposizione studio sopra di sottoregionale ed infrastrutture del piano per l'insediamento produttivo del consorzio
2	Lavori di Urbanizzazione Primaria per la realizzazione di n. 2 Parcheggi pubblici siti in C.da Castanea
3	Lavori di adeguamento funzionale e messa a norma del Cimitero Comunale sito in C.da Castanea
4	Lavori di recupero e restauro conservativo fuori delle mura del centro Storico per destinarli ad uso museale da ubicarsi ad ultimi e Palazzo Mirto A/C
5	Lavori di miglioramento sismico della rete comunale
6	Lavori di realizzazione del sistema antincendio per il rifornimento idrico nel territorio comunale in Mastromarco Alimo PCS
7	Lavori di adeguamento di alcuni tratti fognari della via Stella e nella via Progresso ed alla via Mediterraneo del centro abitato
8	Pedonalizzazione e arredo Via fognarie zona San Giovanni
9	Recupero e adeguamento dei locali comunali posti ex il palazzo del consiglio da destinare ad Archivio Civico generale per ufficio Commerciale ed Ufficio Tecnico
10	Lavori di messa in sicurezza ed adeguamento dell'impianto di depurazione di C.da Stella Nasi con installazione di dissabbiatore a canaletta e flocculatore a pendolo
11	Lavori di sistemazione del Piano Parte ricadente all'interno della L.t.g. 77 — Giardini Pubblici del P.R.G. ha via Fossolungo sud nella Direzione V.N. - STRALCIO
12	Lavori di completamento, ristrutturazione funzionale e messa a norma dell'impianto di illuminazione di via Piano Pio - STRALCIO
13	Interventi di integrazione del rischio idrogeologico e di consolidamento del costone roccioso ricadente in zona urbanizzata di collegamento con la SS177 e viabilità interna via di Mezzo Pio, via Piano Pio e via Poggiolungo
14	Adeguamento del nodo idraulico mediante installazione e regolarizzazione delle acque meteoriche all'interno del centro abitato
15	Adeguamento del nodo idraulico mediante installazione e regolarizzazione delle acque meteoriche nelle aree a destinazione del territorio comunale
16	Lavori di consolidamento e ristrutturazione strutturale dei seguenti plessi scolastici di proprietà Comunale
17	Progetto per l'installazione di una piazza per il riciclaggio mobile delle frazione umido dei rifiuti solidi urbani - via Piano Pio
18	Lavori di ristrutturazione e consolidamento della rete idrografica esistente e dell'eliminazione di discariche alla periferia dell'abitato soggetta a frane
19	Lavori di recupero, conservazione, fruizione e valorizzazione dell'immobile comunale di via Roma da destinare a biblioteca comunale e ad auditorium - STRALCIO
20	Lavori di recupero, conservazione, fruizione e valorizzazione dell'immobile comunale di via Roma da destinare a biblioteca comunale e ad auditorium
21	Opere di adeguamento sismico della scuola elementare sita nel plesso Romano ricadente nella strada dell'intervento "La Stazione" di via Piano Pio
22	Lavori di miglioramento, adeguamento e completamento del cimitero nella zona della strada comunale "Santa Candida" in c/da Castanea
23	Lavori di adeguamento, adeguamento funzionale e messa a norma dell'impianto pubblico di via Piano Pio
24	"L'antica cucina tradizionale nelle case e nelle scuole" - Interventi di riqualificazione e valorizzazione e del tempo per la preservazione dell'Area Turistica e relative alle iniziative ed interventi finalizzati alla riqualificazione e valorizzazione turistica-culturale dei Comuni delle regioni Basilicata, Calabria, Campania, Puglia e Sicilia
25	"Borgo delle stelle"
26	Opere di completamento del parco urbano "Poggio Angeli"
27	Lavori di allargamento di alcune vani di salire lungo di Grande Calcinaio, dalla Stella a via F.lli di Pompeiati, da destinare a sale espositive
28	Miglioramento viario ubicato di via Roma
29	Lavori direzionale e valorizzazione delle aziende rurale e del bacino industriale di confine della zona denominata S. Antonio su vecchia
30	Adeguamento e miglioramento strutturale della piazza comunale e realizzazione di un parcheggio privato
31	Lavori di adeguamento igienico delle scuole dell'obbligo "Lo Stellario" di via Piano Pio
32	Intervento di adeguamento sismico delle scuole dell'obbligo di via Mercato
33	Intervento di adeguamento sismico delle scuole materne "I Nidi" di via Acquaviva
34	Lavori di completamento della strada Comunale Poggio San Lorenzo con il collegamento parziale della circonvallazione di Mandorlano. Area di sviluppo nuovi siti aree produttive
35	Lavori di completamento della strada comunale Contrada
36	Strade vicinale di P.R.G. da demolire ed in Pte. zona di sviluppo Poggio, case ed ovile, infrastrutture e consorzio patrimoniale
37	Messa in sicurezza di emergenza della discarica sita in C.da Chiusa Inverno

Programma Triennale OO.PP. 2022/2024

PLANIMETRIA GENERALE
ELENCO DEGLI INTERVENTI DEL PROGRAMMA

scala 1:2000