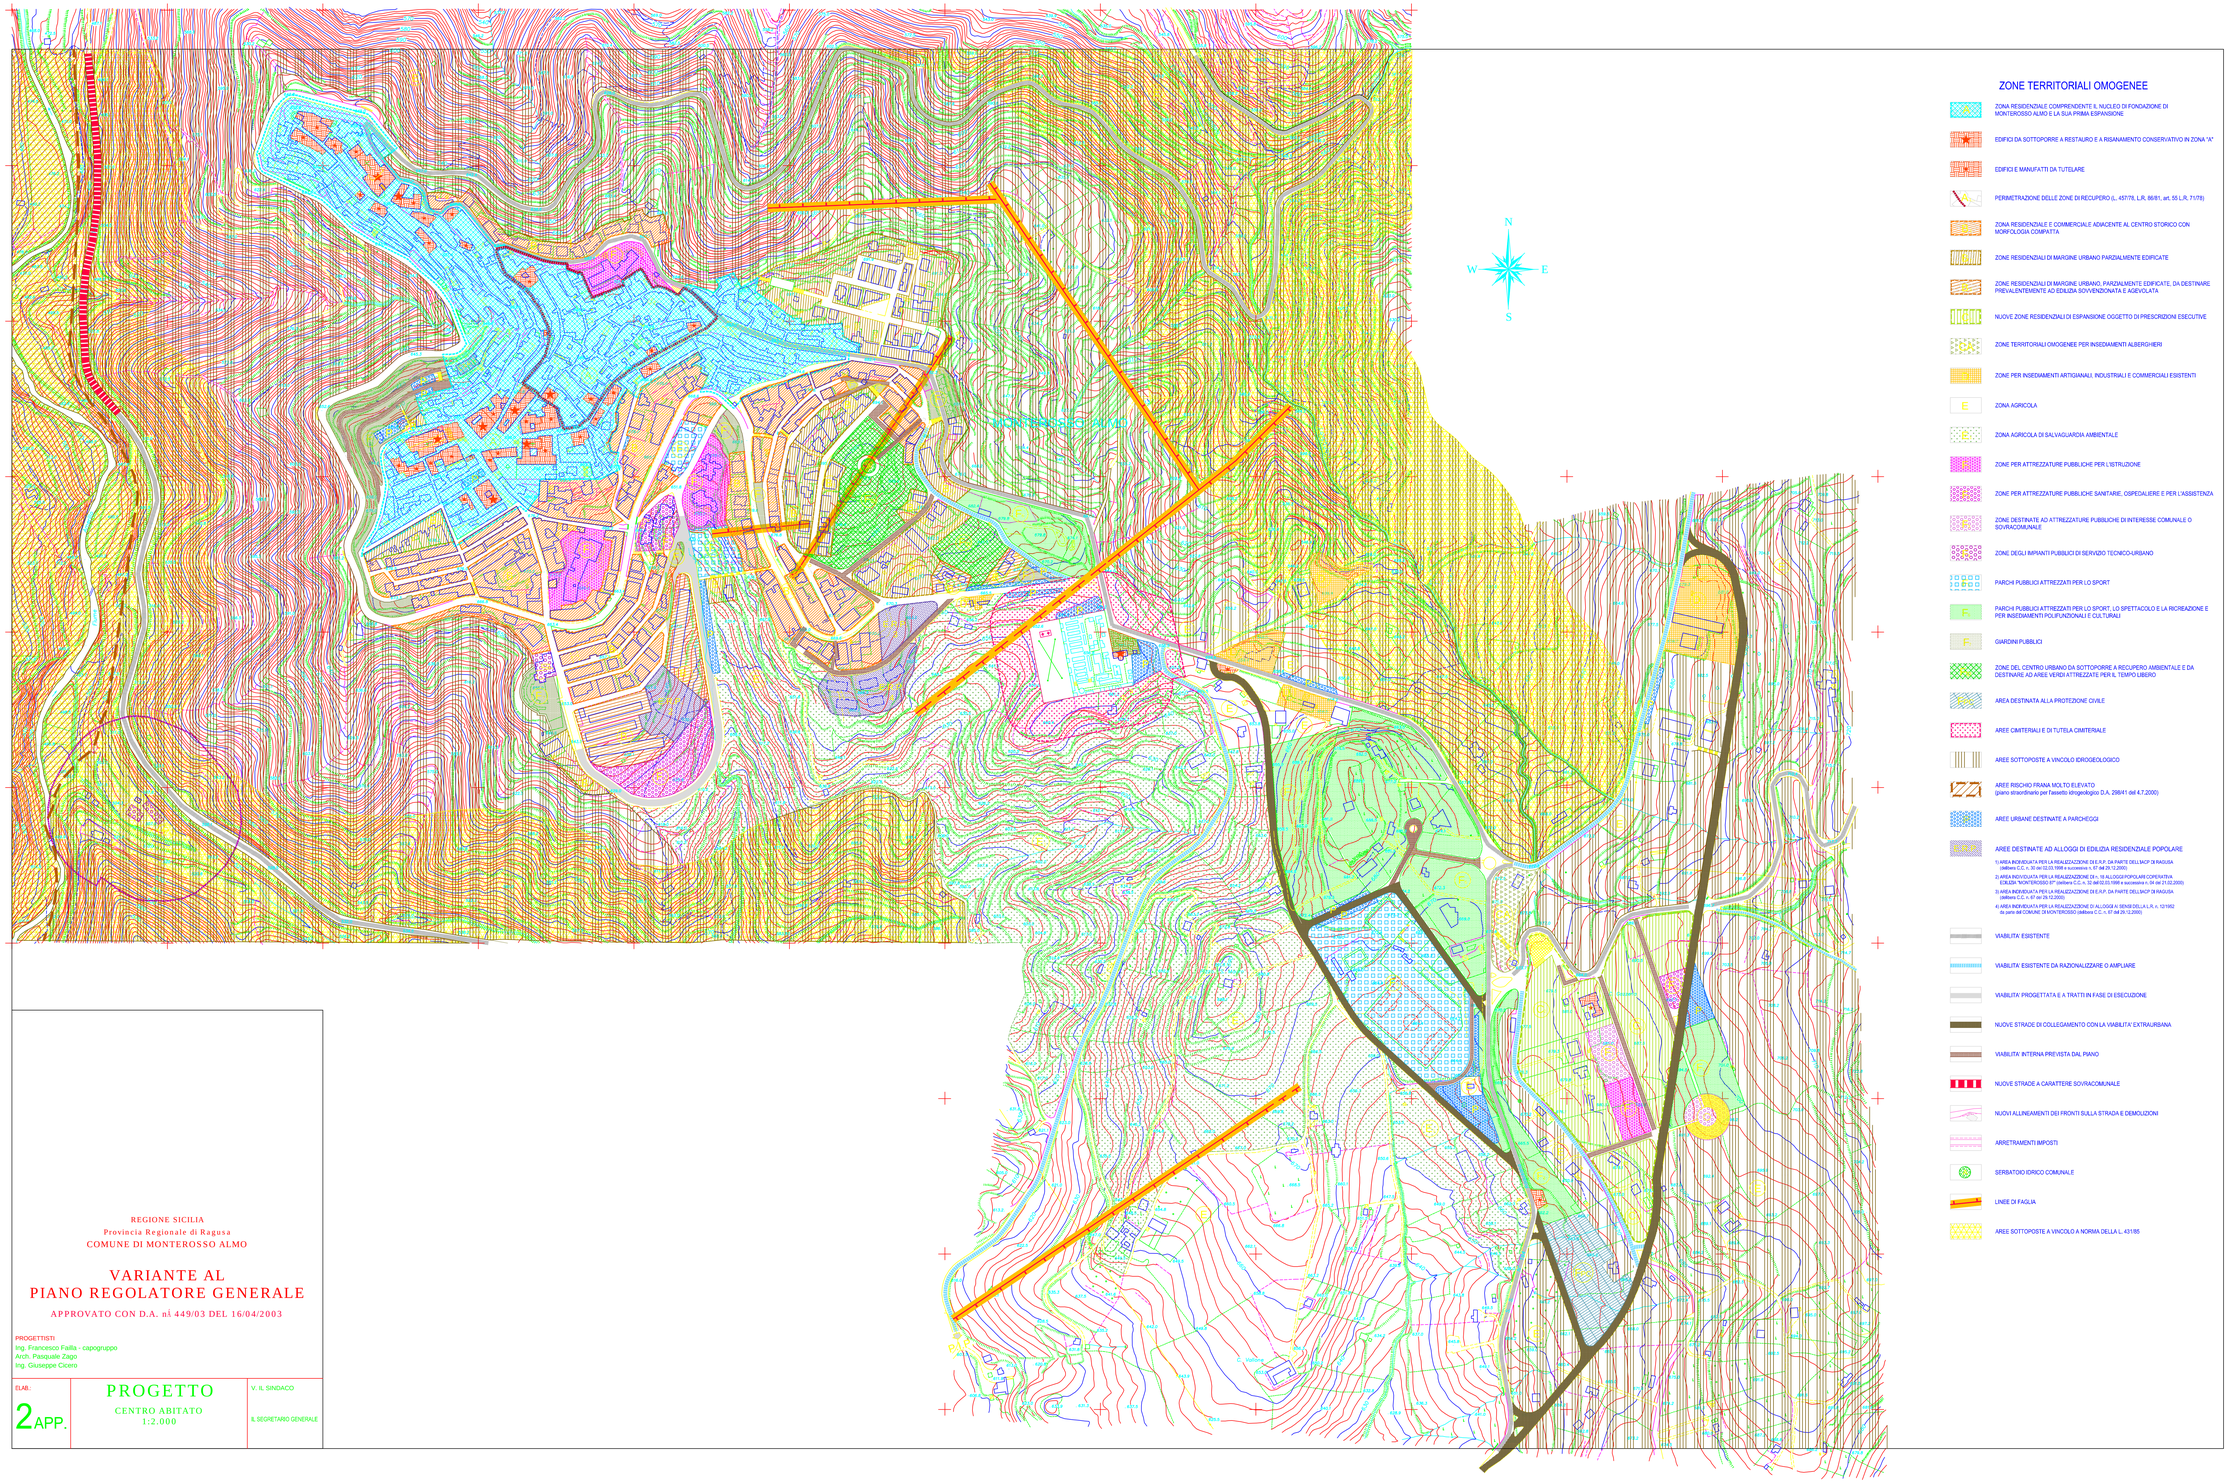


ZONE TERRITORIALI OMOGENEE

- ZONA RESIDENZIALE COMPRENDENTE IL NUCLEO DI FONDAZIONE DI MONTEROSSO ALMO E LA SUA PRIMA ESPANSIONE
- EDIFICI DA SOTTOPORRE A RESTAURO E A RISANAMENTO CONSERVATIVO IN ZONA "A"
- EDIFICI E MANUFATTI DA TUTELARE
- PERIMETRAZIONE DELLE ZONE DI RECUPERO (L. 457/78, L.R. 86/81, art. 55 L.R. 71/78)
- ZONA RESIDENZIALE E COMMERCIALE ADIACENTE AL CENTRO STORICO CON MORFOLOGIA COMPATTA
- ZONE RESIDENZIALI DI MARGINE URBANO PARZIALMENTE EDIFICATE
- ZONE RESIDENZIALI DI MARGINE URBANO, PARZIALMENTE EDIFICATE, DA DESTINARE PREVALENTEMENTE AD EDILIZIA SOVVENZIONATA E AGEVOLATA
- NUOVE ZONE RESIDENZIALI DI ESPANSIONE OGGETTO DI PRESCRIZIONI ESECUTIVE
- ZONE TERRITORIALI OMOGENEE PER INSEDIAMENTI ALBERGHIERI
- ZONE PER INSEDIAMENTI ARTIGIANALI, INDUSTRIALI E COMMERCIALI ESISTENTI
- E — ZONA AGRICOLA
- E1 — ZONA AGRICOLA DI SALVAGUARDIA AMBIENTALE
- ZONE PER ATTREZZATURE PUBBLICHE PER L'ISTRUZIONE
- ZONE PER ATTREZZATURE PUBBLICHE SANITARIE, OSPEDALIERE E PER L'ASSISTENZA
- ZONE DESTINATE AD ATTREZZATURE PUBBLICHE DI INTERESSE COMUNALE O SOVRACOMUNALE
- ZONE DEGLI IMPIANTI PUBBLICI DI SERVIZIO TECNICO-URBANO
- PARCHI PUBBLICI ATTREZZATI PER LO SPORT
- F1 — PARCHI PUBBLICI ATTREZZATI PER LO SPORT, LO SPETTACOLO E LA RICREAZIONE E PER INSEDIAMENTI POLIFUNZIONALI E CULTURALI
- F — GIARDINI PUBBLICI
- ZONE DEL CENTRO URBANO DA SOTTOPORRE A RECUPERO AMBIENTALE E DA DESTINARE AD AREE VERDI ATTREZZATE PER IL TEMPO LIBERO
- AREA DESTINATA ALLA PROTEZIONE CIVILE
- AREE CIMITERIALI E DI TUTELA CIMITERIALE
- AREE SOTTOPOSTE A VINCOLO IDROGEOLOGICO
- AREE RISCHIO FRANA MOLTO ELEVATO (piano straordinario per l'assetto idrogeologico D.A. 298/41 del 4.7.2000)
- AREE URBANE DESTINATE A PARCHEGGI
- AREE DESTINATE AD ALLOGGI DI EDILIZIA RESIDENZIALE POPOLARE
  1) AREA BORDEGATA PER LA REALIZZAZIONE DI E.R.P. DA PARTE DELL'IACP DI RAGUSA (delibera C.C. n. 33 del 02.05.1998 e successiva n. 67 del 29.12.2000)
  2) AREA INDIVIDUATA PER LA REALIZZAZIONE DI n. 18 ALLOGGI POPOLARI COPERATIVA EDILIZIA "MONTEROSSO 97" (delibera C.C. n. 32 del 02.05.1998 e successiva n. 64 del 21.02.2000)
  3) AREA INDIVIDUATA PER LA REALIZZAZIONE DI E.R.P. DA PARTE DELL'IACP DI RAGUSA (delibera C.C. n. 67 del 29.12.2000)
  4) AREA INDIVIDUATA PER LA REALIZZAZIONE DI ALLOGGI AI SENSI DELL'A.L.R. n. 13/1952 da parte del COMUNE DI MONTEROSSO (delibera C.C. n. 67 del 29.12.2000)
- VIABILITA' ESISTENTE
- VIABILITA' ESISTENTE DA RAZIONALIZZARE O AMPLIARE
- VIABILITA' PROGETTATA E A TRATTI IN FASE DI ESECUZIONE
- NUOVE STRADE DI COLLEGAMENTO CON LA VIABILITA' EXTRAURBANA
- VIABILITA' INTERNA PREVISTA DAL PIANO
- NUOVE STRADE A CARATTERE SOVRACOMUNALE
- NUOVI ALLINEAMENTI DEI FRONTI SULLA STRADA E DEMOLIZIONI
- ARRETRAMENTI IMPOSTI
- SERBATOIO IDRICO COMUNALE
- LINEE DI FAGLIA
- AREE SOTTOPOSTE A VINCOLO A NORMA DELLA L. 431/85

REGIONE SICILIA
Provincia Regionale di Ragusa
COMUNE DI MONTEROSSO ALMO

VARIANTE AL PIANO REGOLATORE GENERALE

APPROVATO CON D.A. nÂ 449/03 DEL 16/04/2003

PROGETTISTI:
Ing. Francesco Failla - capogruppo
Arch. Pasquale Zago
Ing. Giuseppe Cicero

ELAB.: 2 APP.

PROGETTO
CENTRO ABITATO
1:2.000

V. IL SINDACO

IL SEGRETARIO GENERALE